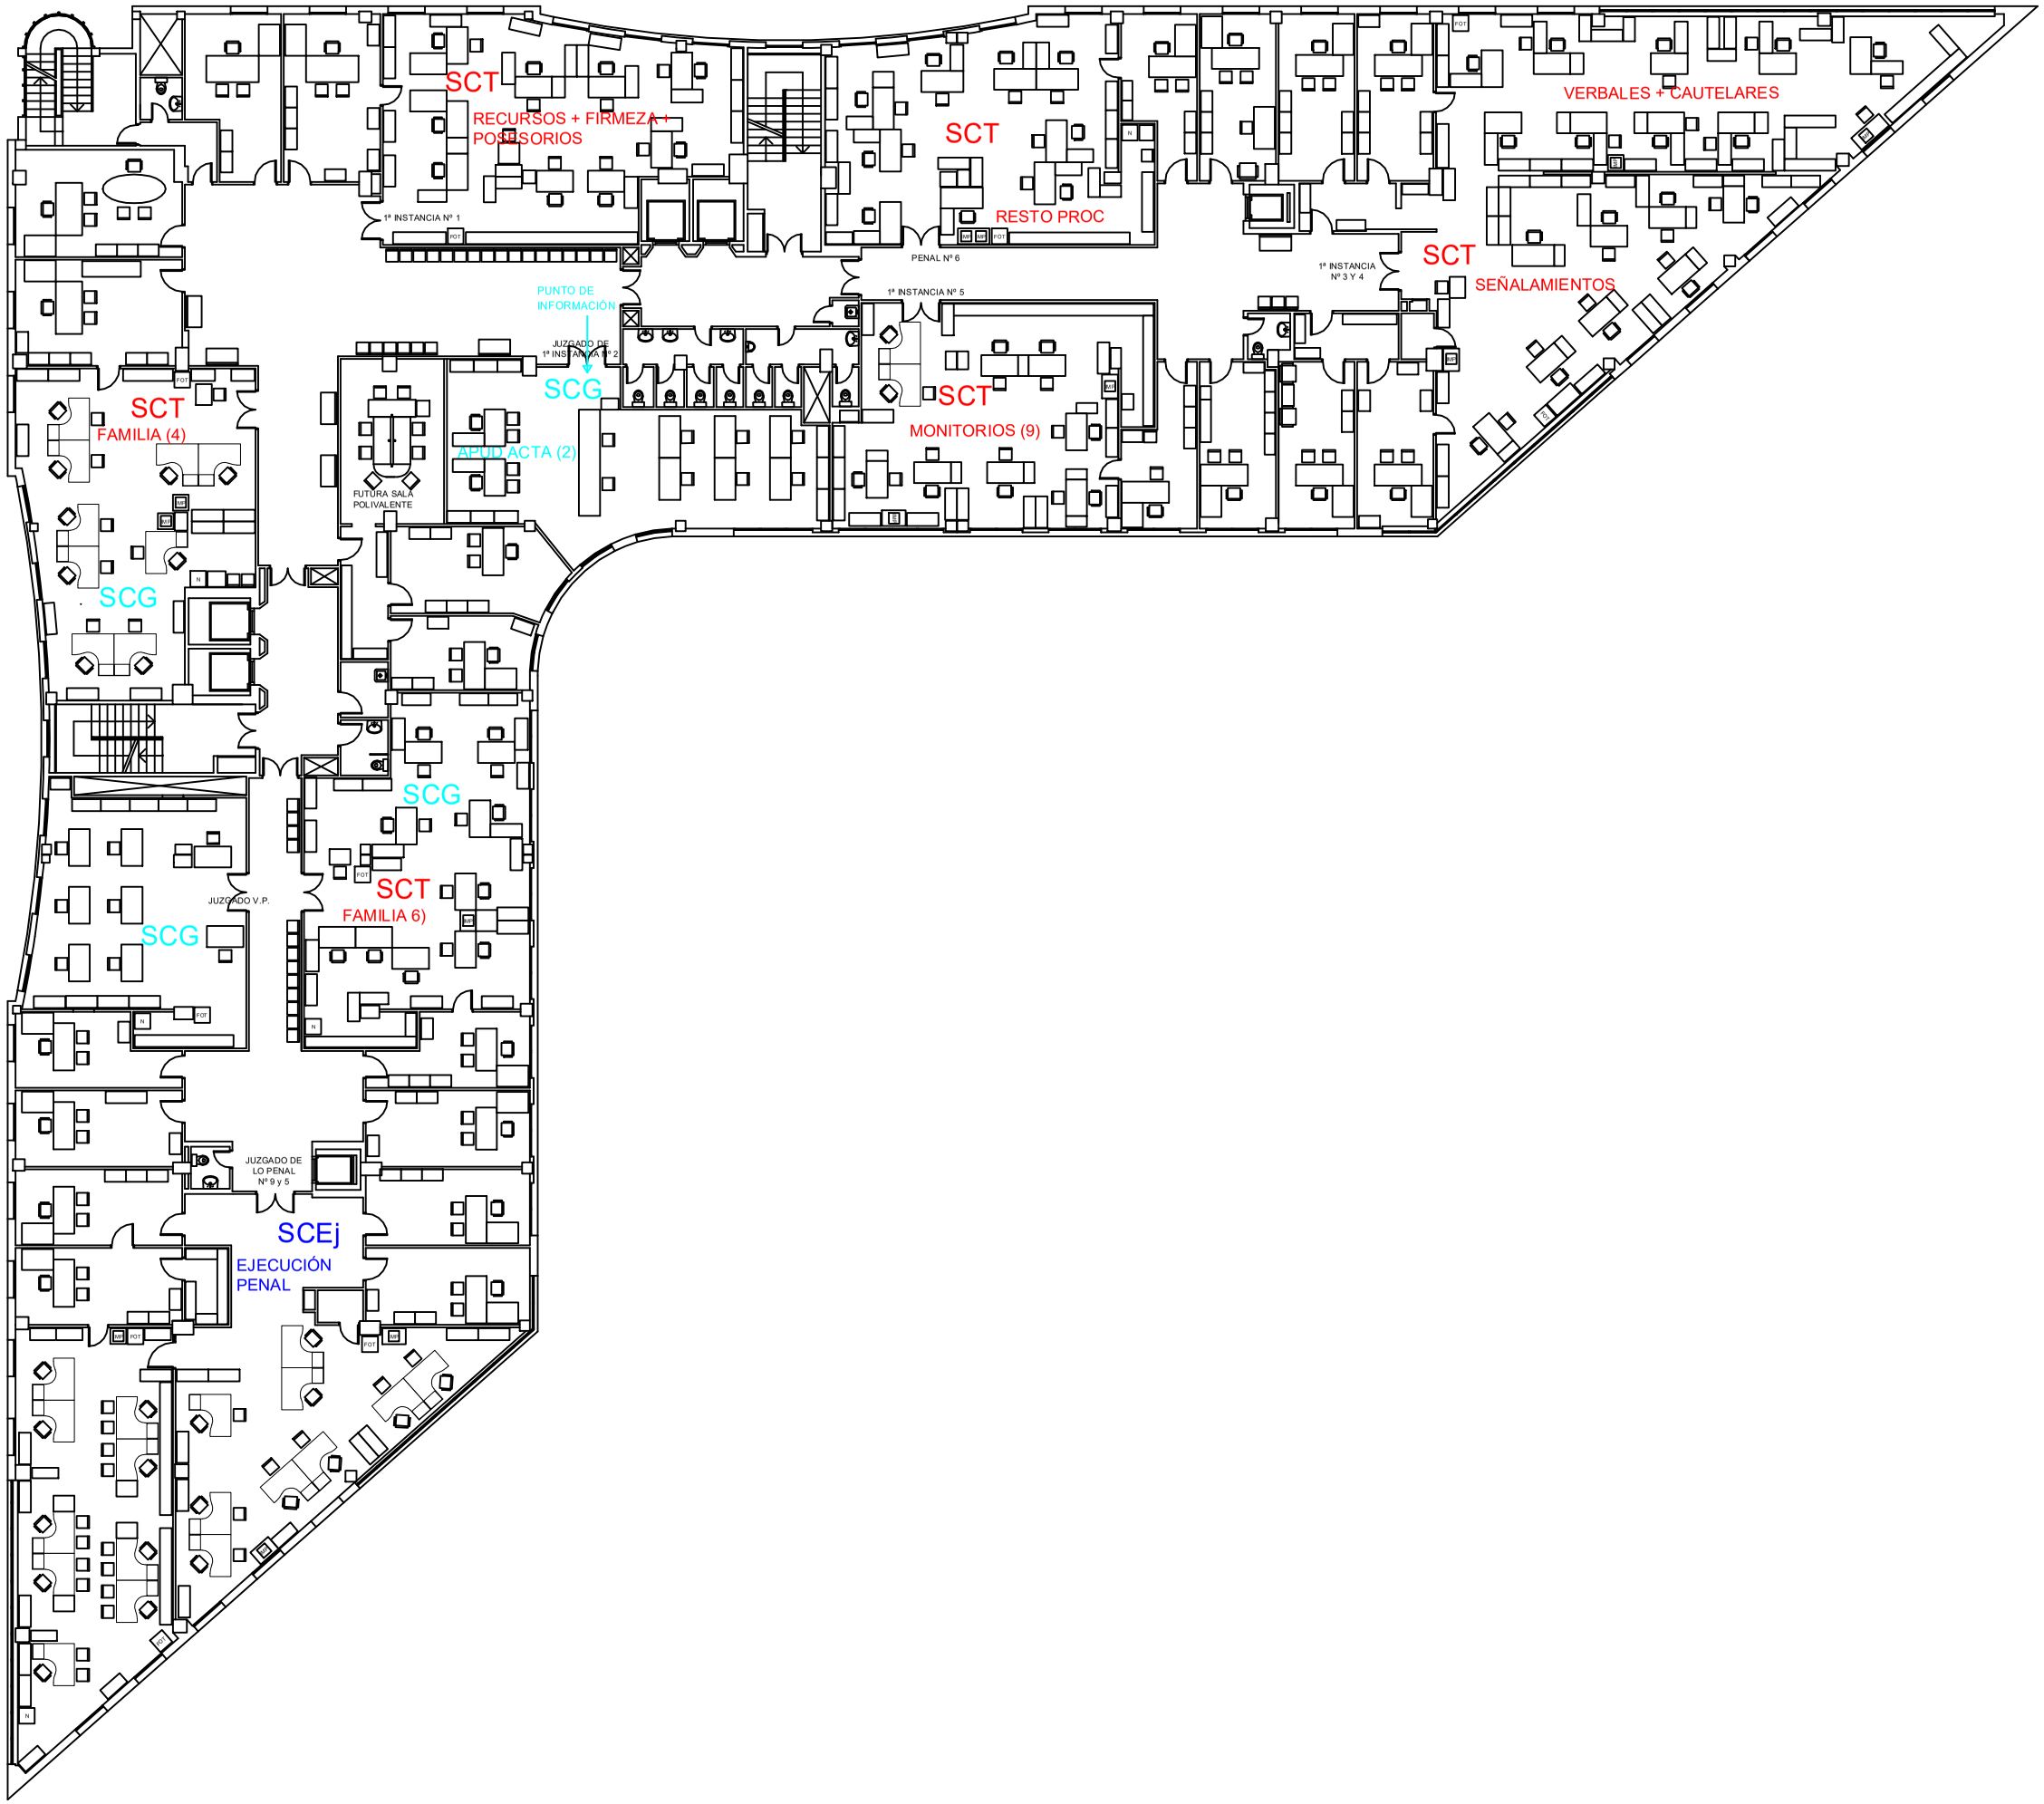PLANTA TERCERA